

ZZ 1 : **Schmölln**

ZZ 2 : **Beinsdorf**


Bauvorhaben: Schmölln, Beinsdorfer Straße
 Bauzeit: 26.05.2025 - vsl. 13.06.2025
 Baufirma: WEA Energieanlagenbau GmbH, Sebnitz

UMSCHÖNLEIN®
 Verkehrstechnik GmbH
 Niederlassung Lohau
 Breitschmidstraße 7, 02708 Lohau
 Tel.: 03585/4646, Fax: 03585/862316
 bearbeitet: Hr. Staude
 gezeichnet: Hr. Staude
 VZ-Plan Nr.: 149.1-25

Umlenkung

Stadt Bischofswerda
 Familien- und Ordnungssamt
 Verkehrsbehörde
 Altmarkt 1
 01877 Bischofswerda
13.05.2025

Anlage III

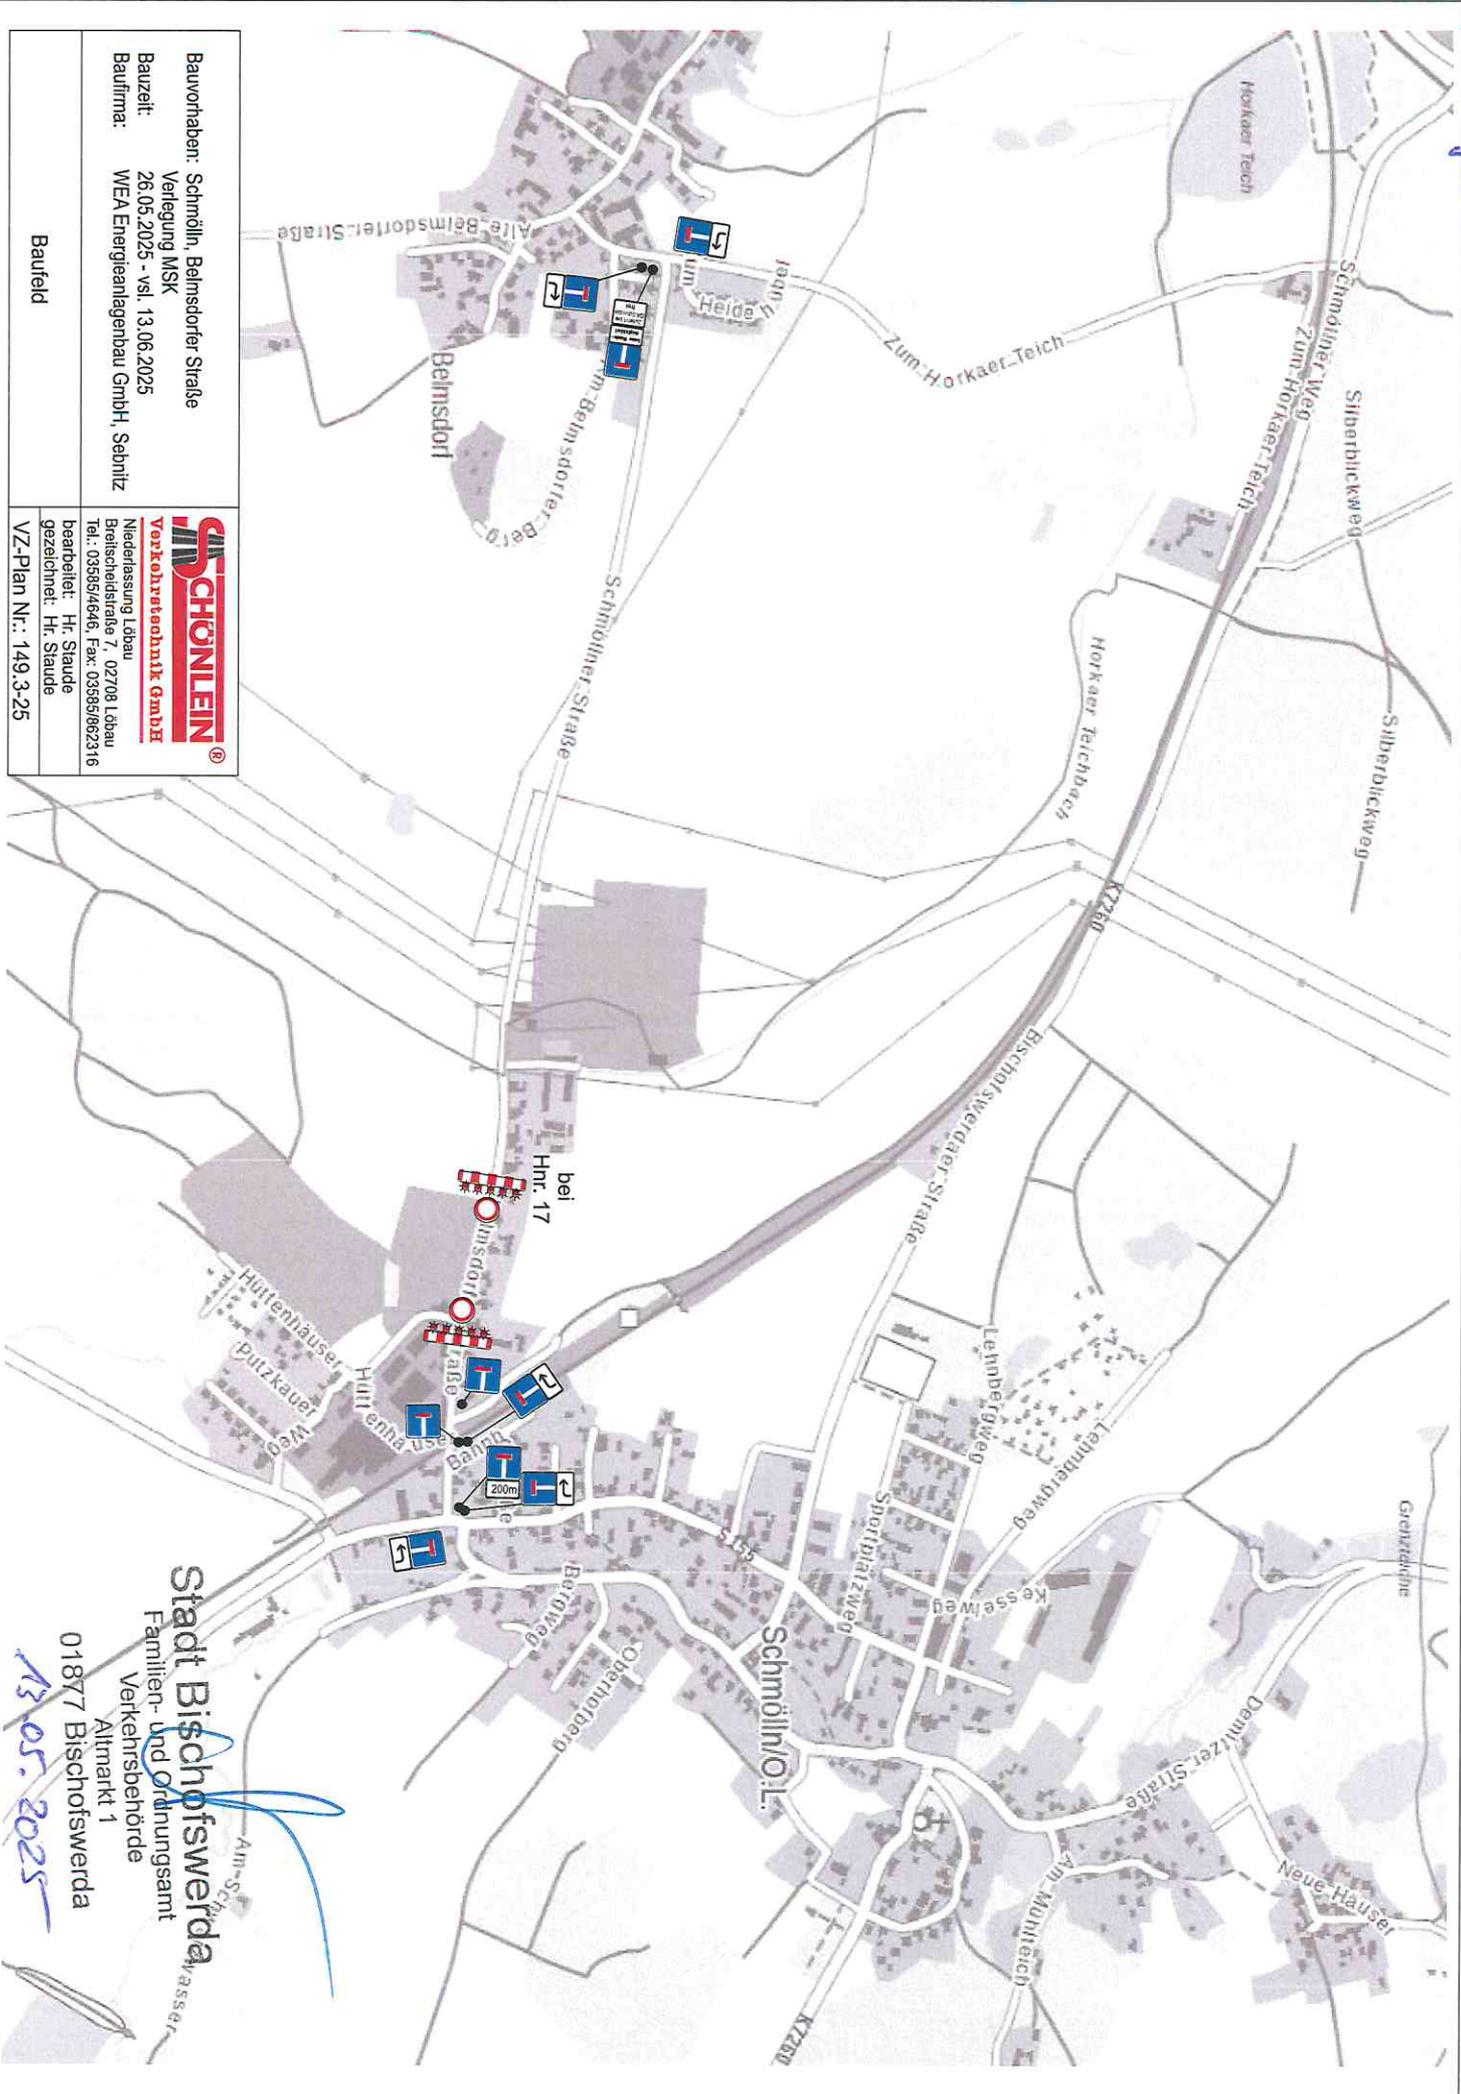

Bauvorhaben: Schmölln, Beimtsdorfer Straße
Verlegung MSK
Bauzeit: 26.05.2025 - vsl. 13.06.2025
Baufirma: WEA Energieanlagenbau GmbH, Sebnitz

VERKEHRS-TECHNIK GMBH
Niederlassung Löbau
Breitscheidstraße 7, 02708 Löbau
Tel.: 03585/4646, Fax: 03585/062316
bearbeitet: Hr. Staudé
gezeichnet: Hr. Staudé

Baufeld

VZ-Plan Nr.: 149-3-25

Stadt Bischofswerda
Familien- und Ordnungsamt
Verkehrsbehörde
Altmarkt 1
01877 Bischofswerda

13.05.2025